

Murete
2 Servicios Aéreo


Vista Frontal

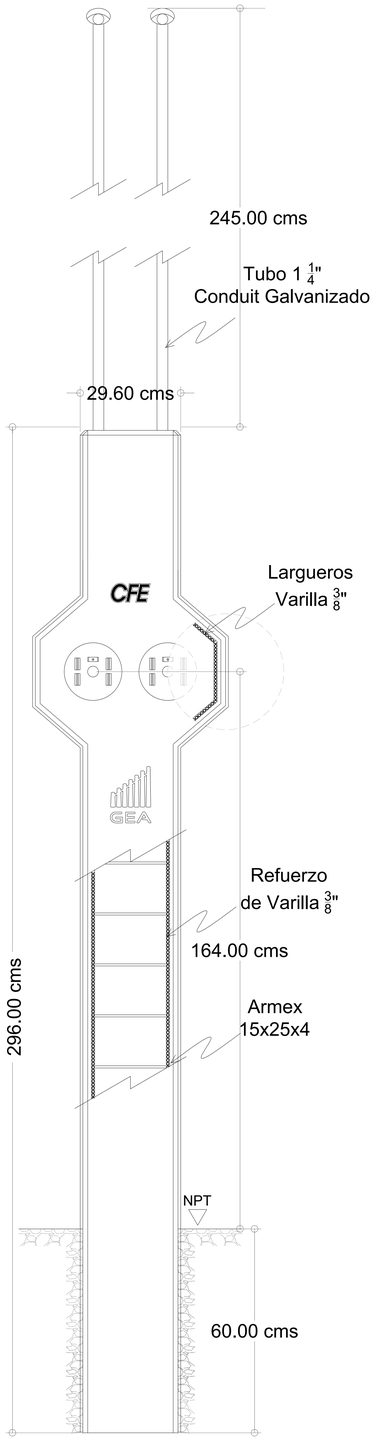

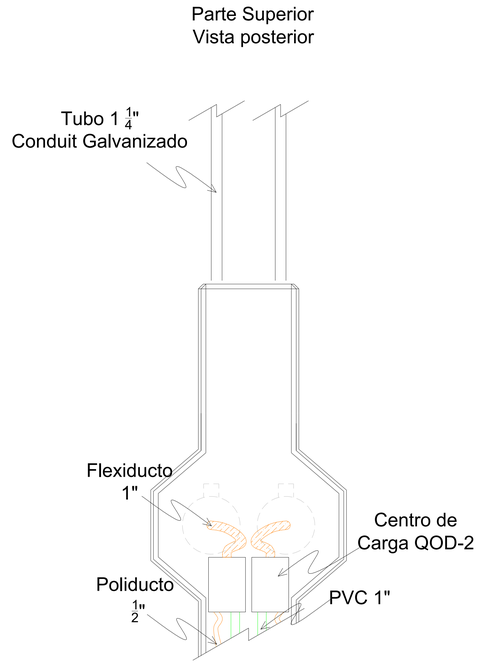





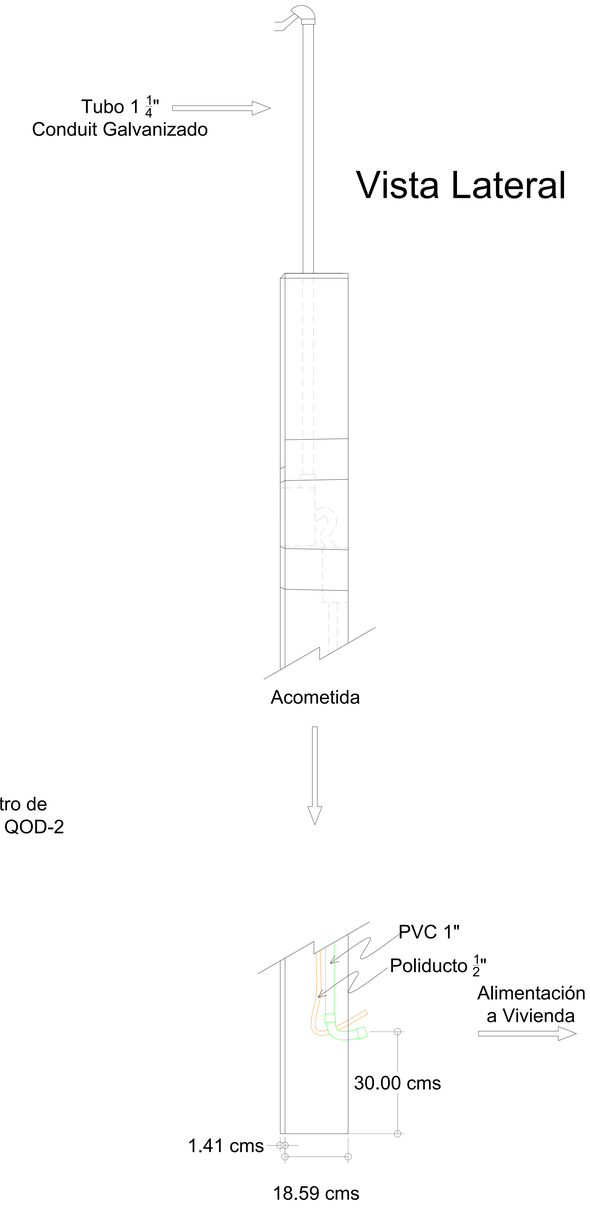

GRUPO ELECTRICO ACONCAGUA

MURETE DE MEDICIÓN

MURETE DE CONCRETO HIDRÁULICO PARA CONEXIÓN DE 2 SERVICIO AÉREO

CFE