



Murete
1 Servicio Subterráneo

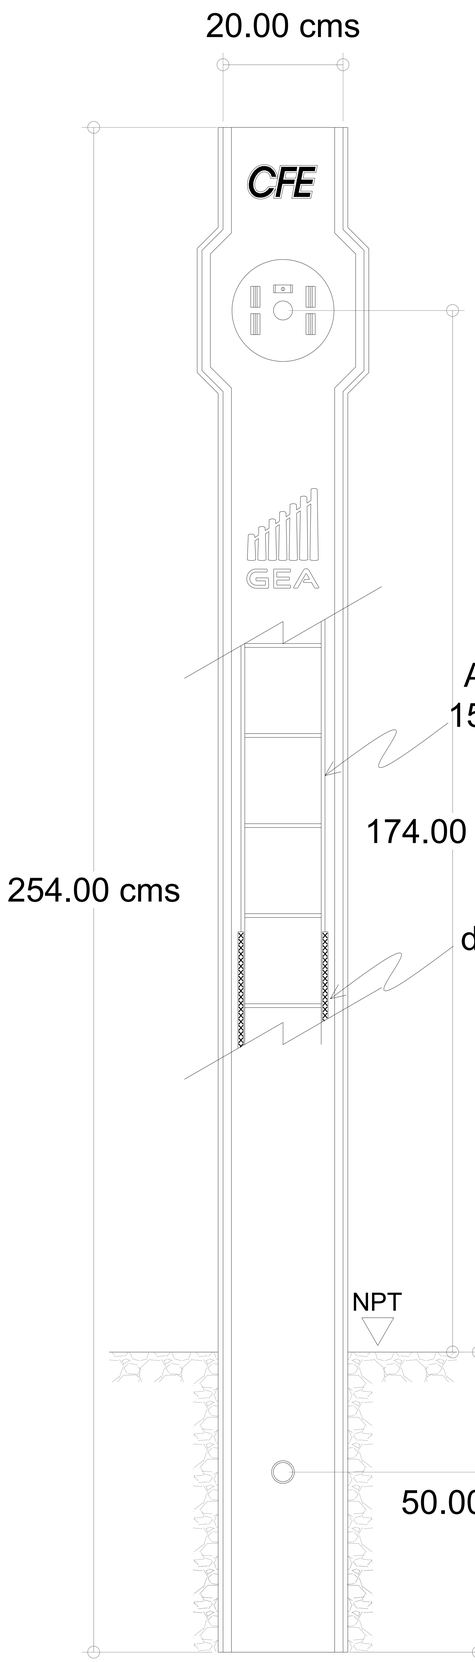

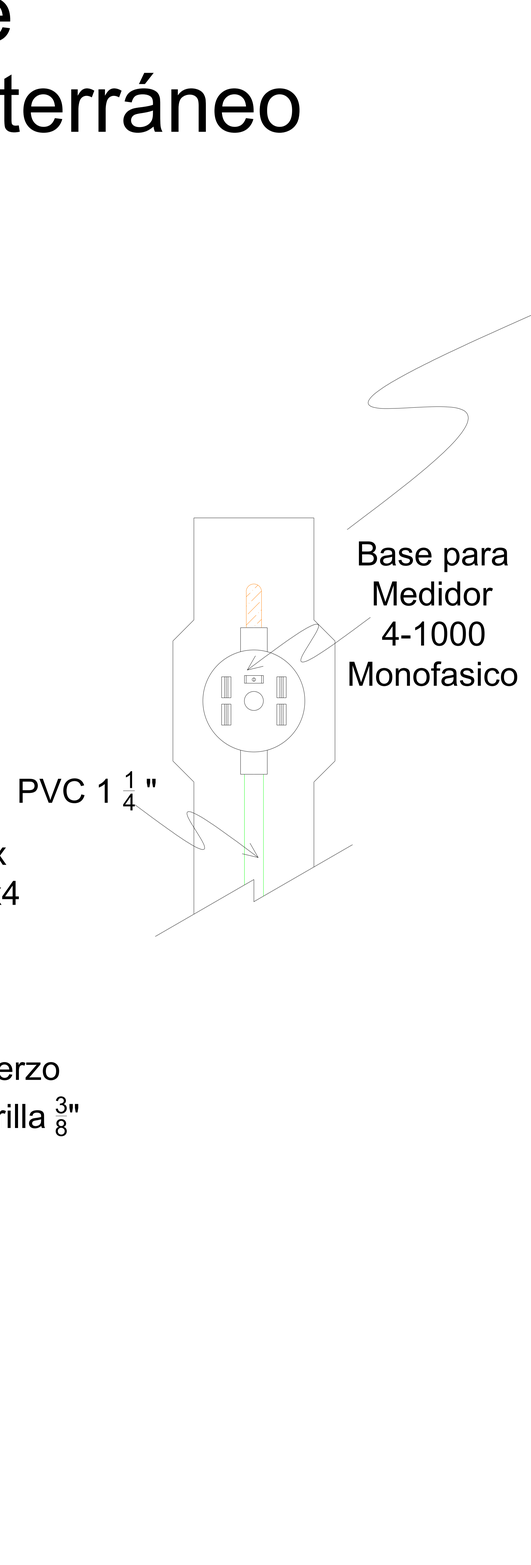

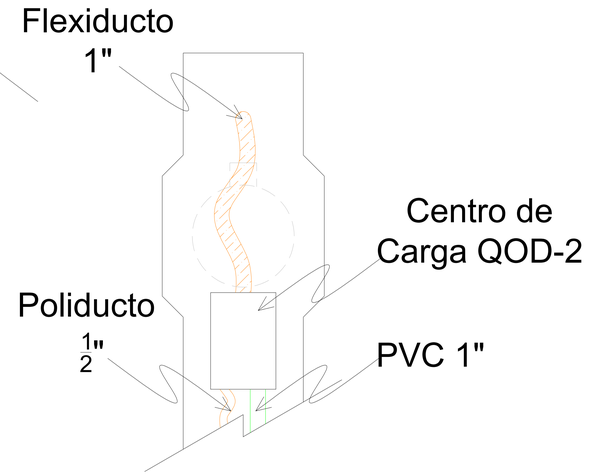

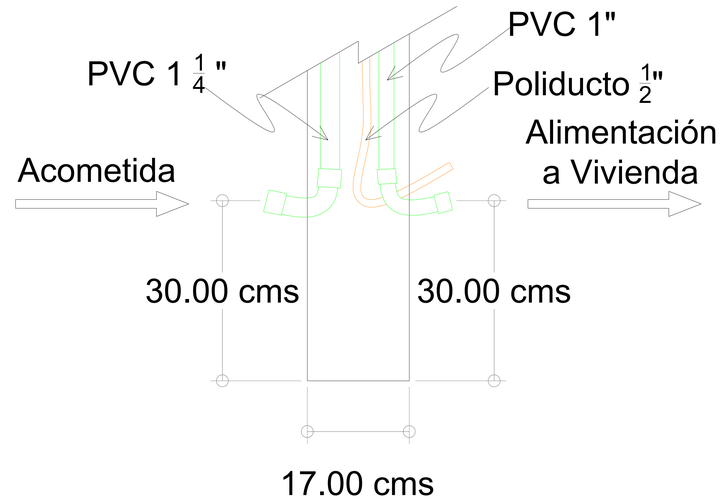



GRUPO ELECTRICO ACONCAGUA

MURETE DE MEDICIÓN

MURETE DE CONCRETO HIDRÁULICO PARA CONEXIÓN DE 1 SERVICIO SUBTERRÁNEO

CFE