




Murete
2 Servicios Subterráneo

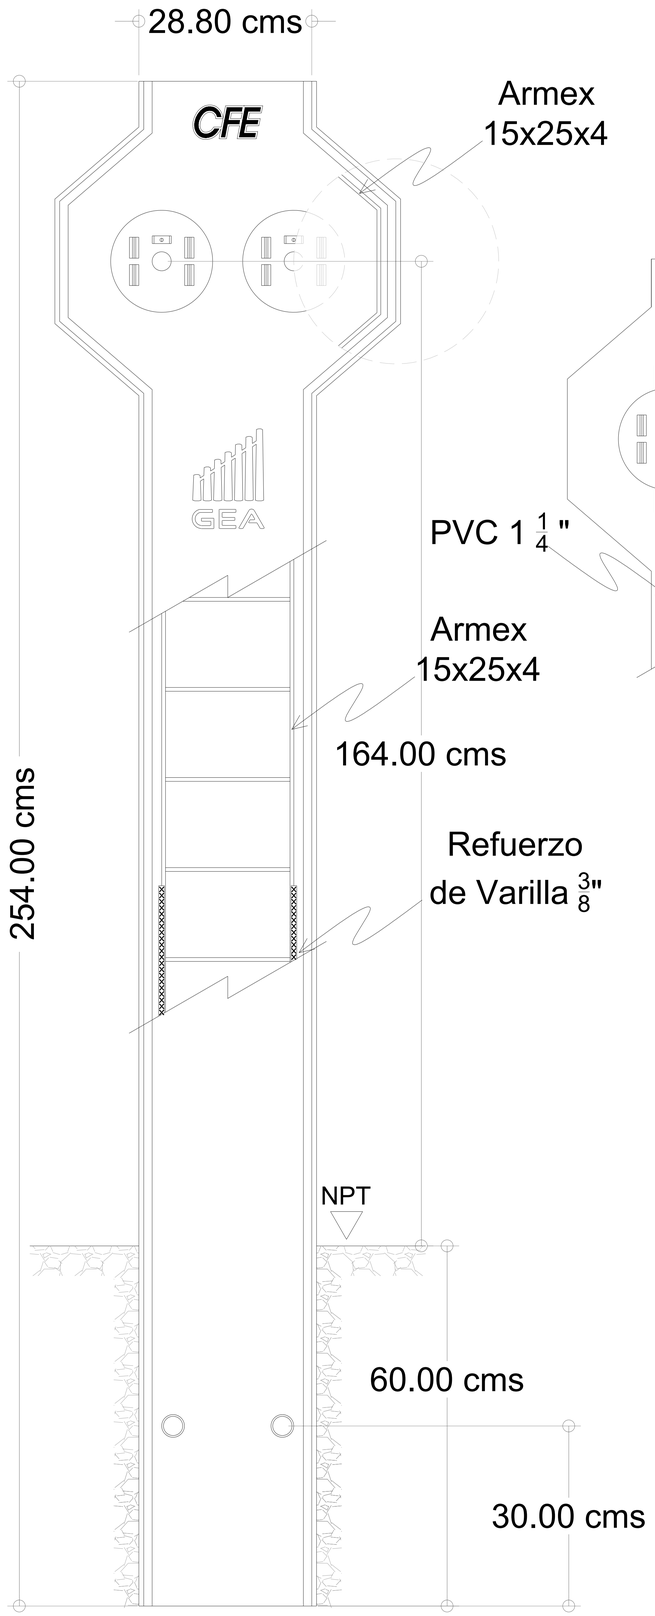

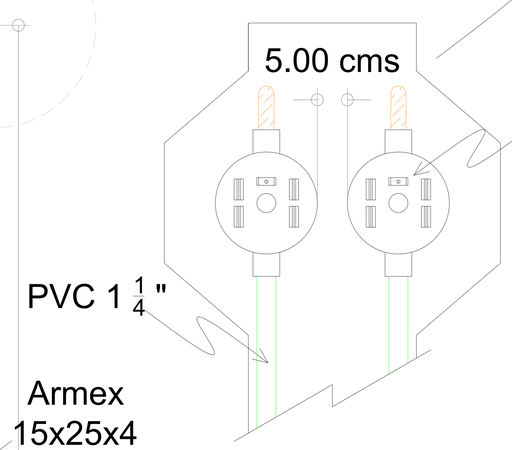

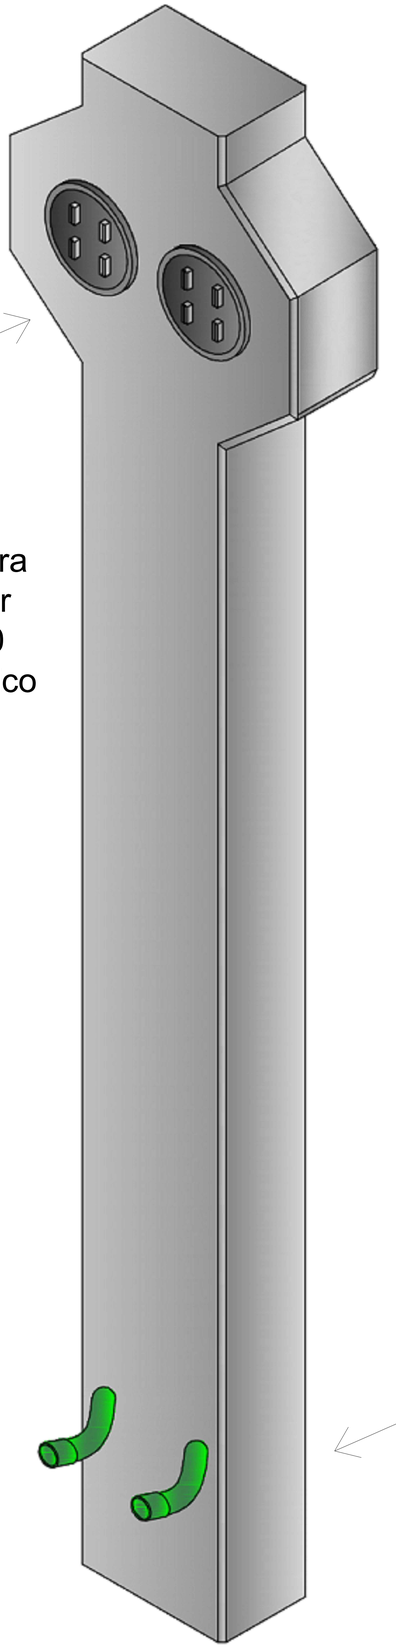

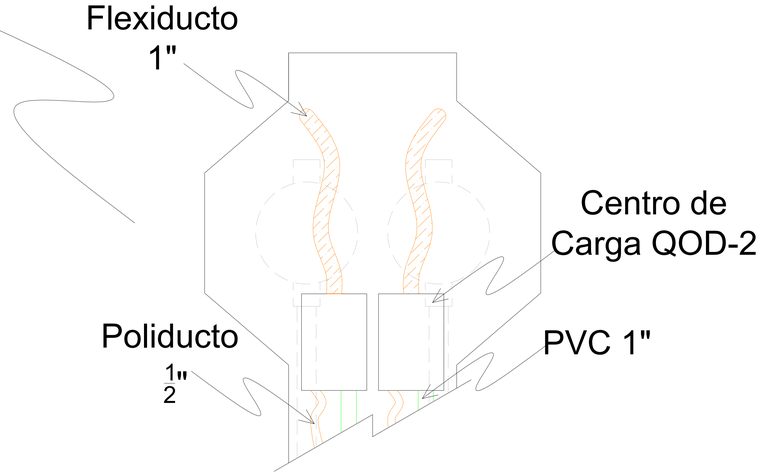

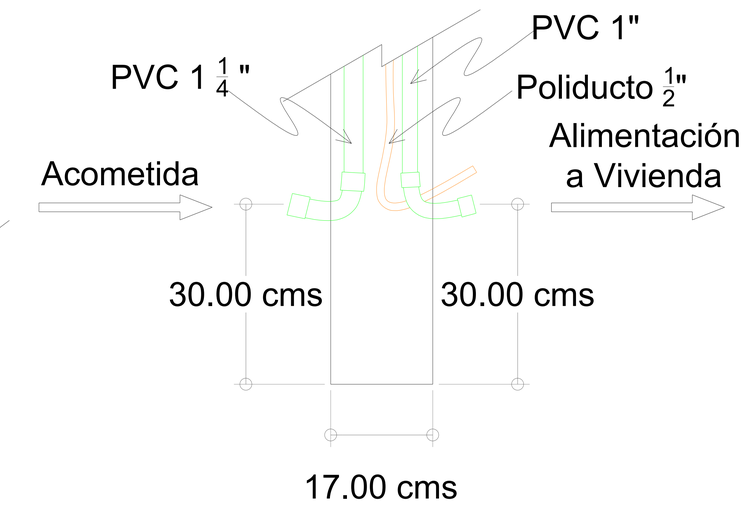

GRUPO ELECTRICO ACONCAGUA

MURETE DE MEDICIÓN

MURETE DE CONCRETO HIDRÁULICO PARA CONEXIÓN DE 2 SERVICIOS SUBTERRÁNEO

CFE