
PCR-13-600 & PCR-13C-600

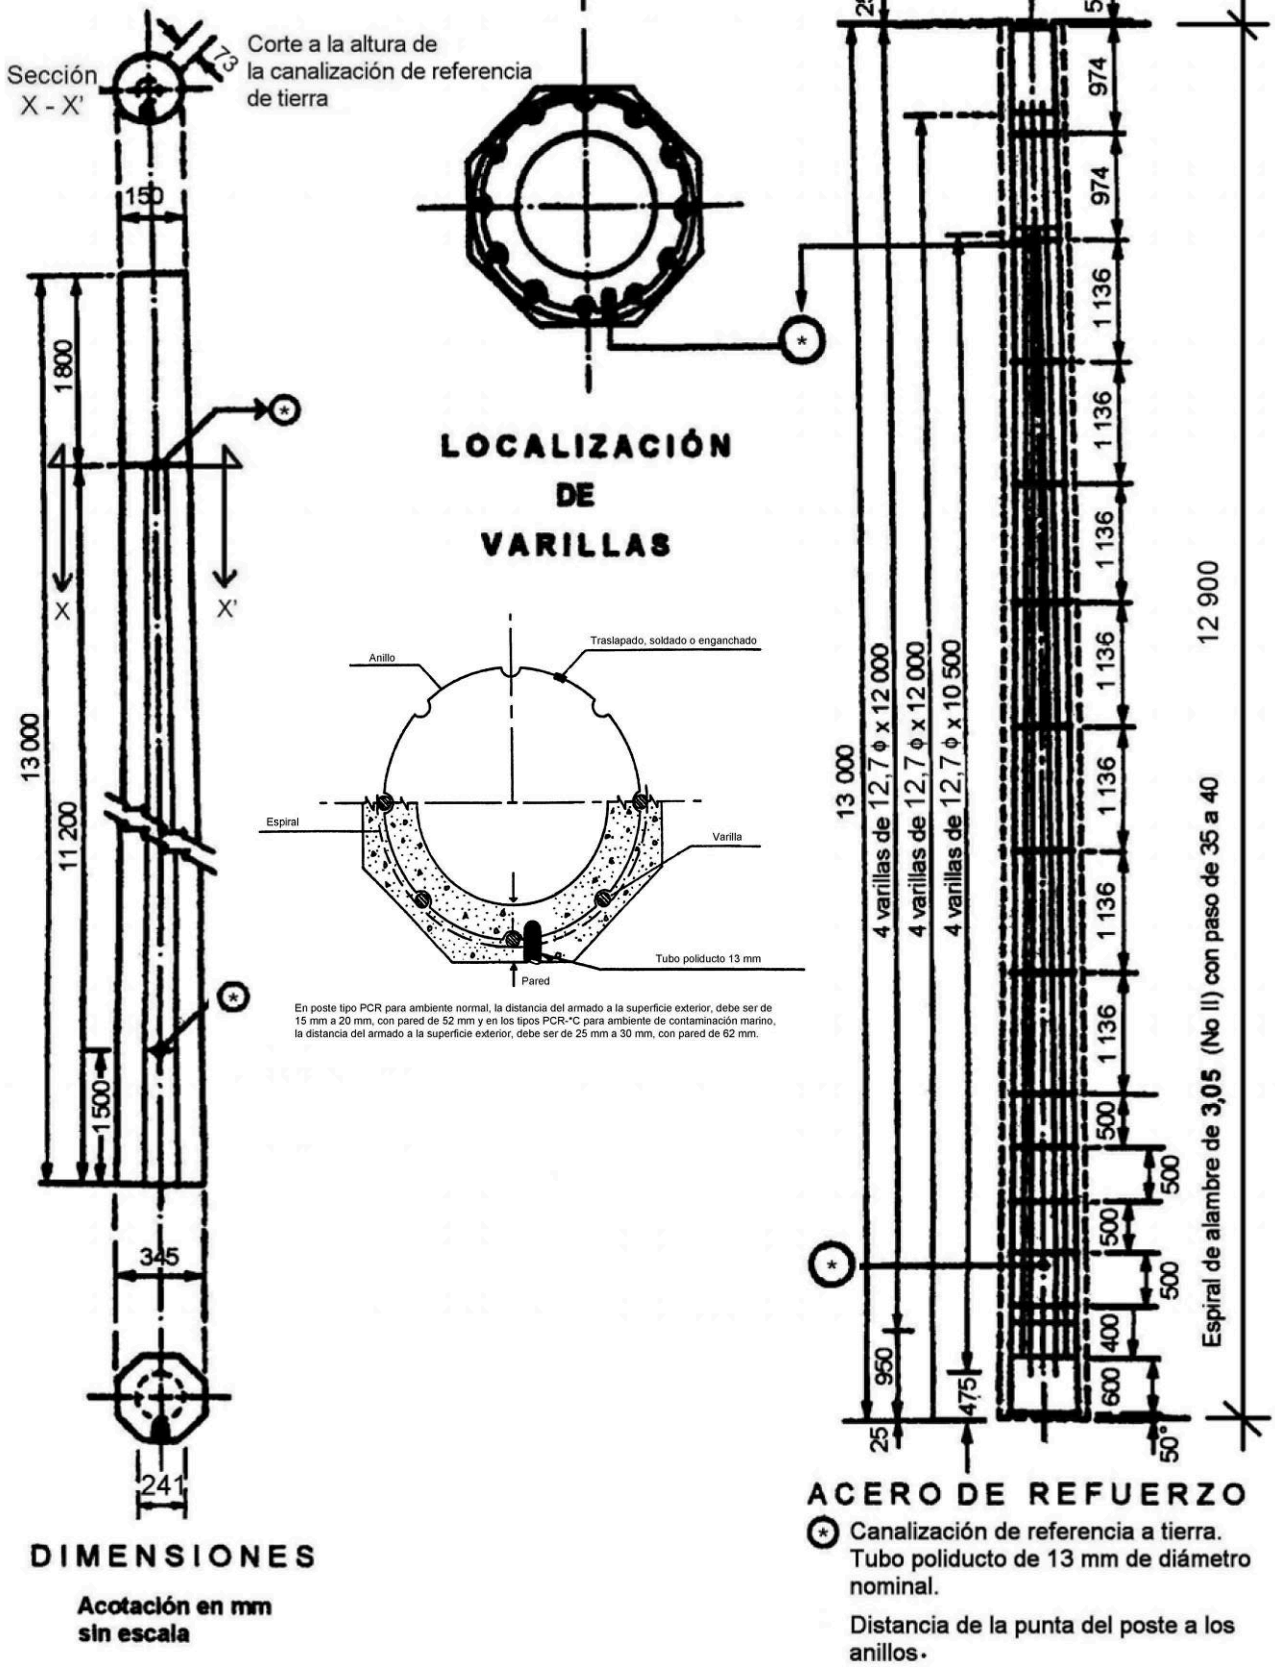

DIMENSIONES

Acotación en mm sin escala

ACERO DE REFUERZO

⊛ Canalización de referencia a tierra. Tubo poliducto de 13 mm de diámetro nominal.

Distancia de la punta del poste a los anillos.

GRUPO ELECTRICO ACONCAGUA

PCR–13–600

Especificación J6200-03

POSTES DE CONCRETO REFORZADO

CFE