
15-800 Sección I

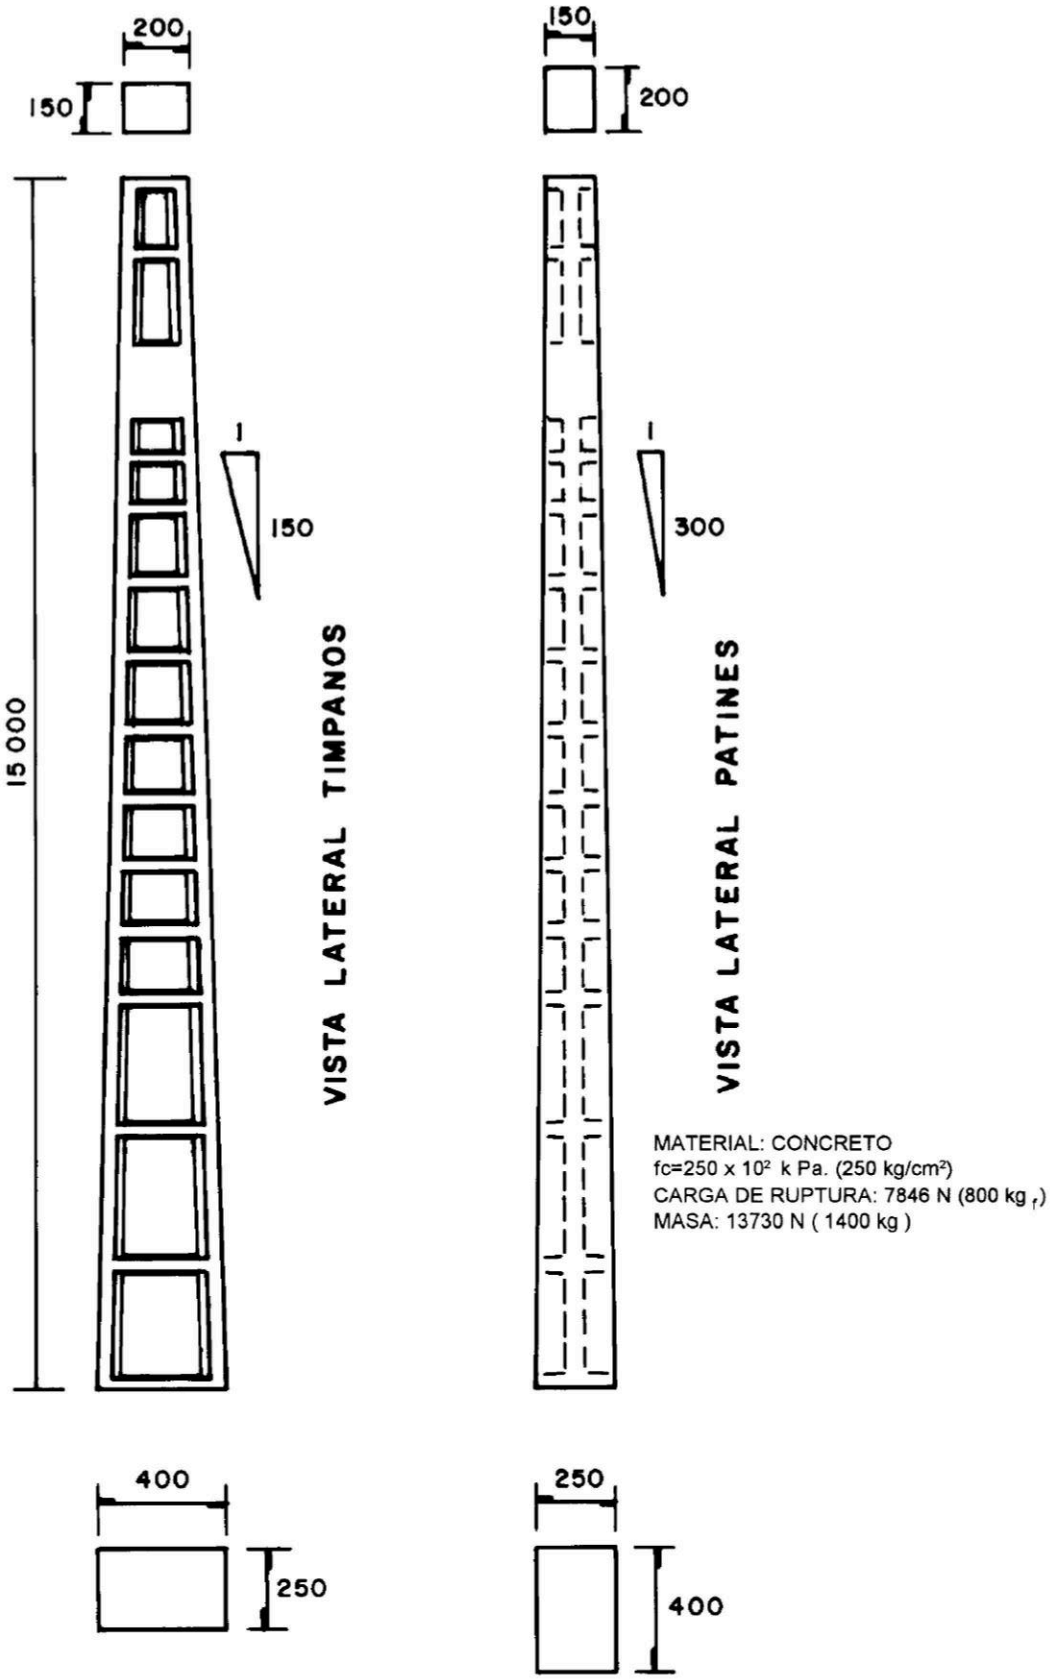

MATERIAL: CONCRETO
fc=250 x 10^2 k Pa. (250 kg/cm²)
CARGA DE RUPTURA: 7846 N (800 kg_f)
MASA: 13730 N (1400 kg)

GRUPO ELECTRICO ACONCAGUA

15—800 Sección I

Especificación J6301-53

POSTES DE CONCRETO REFORZADO SECCIÓN I

CFE