
Tapas 150x150 Banqueta
Concreto Polimérico

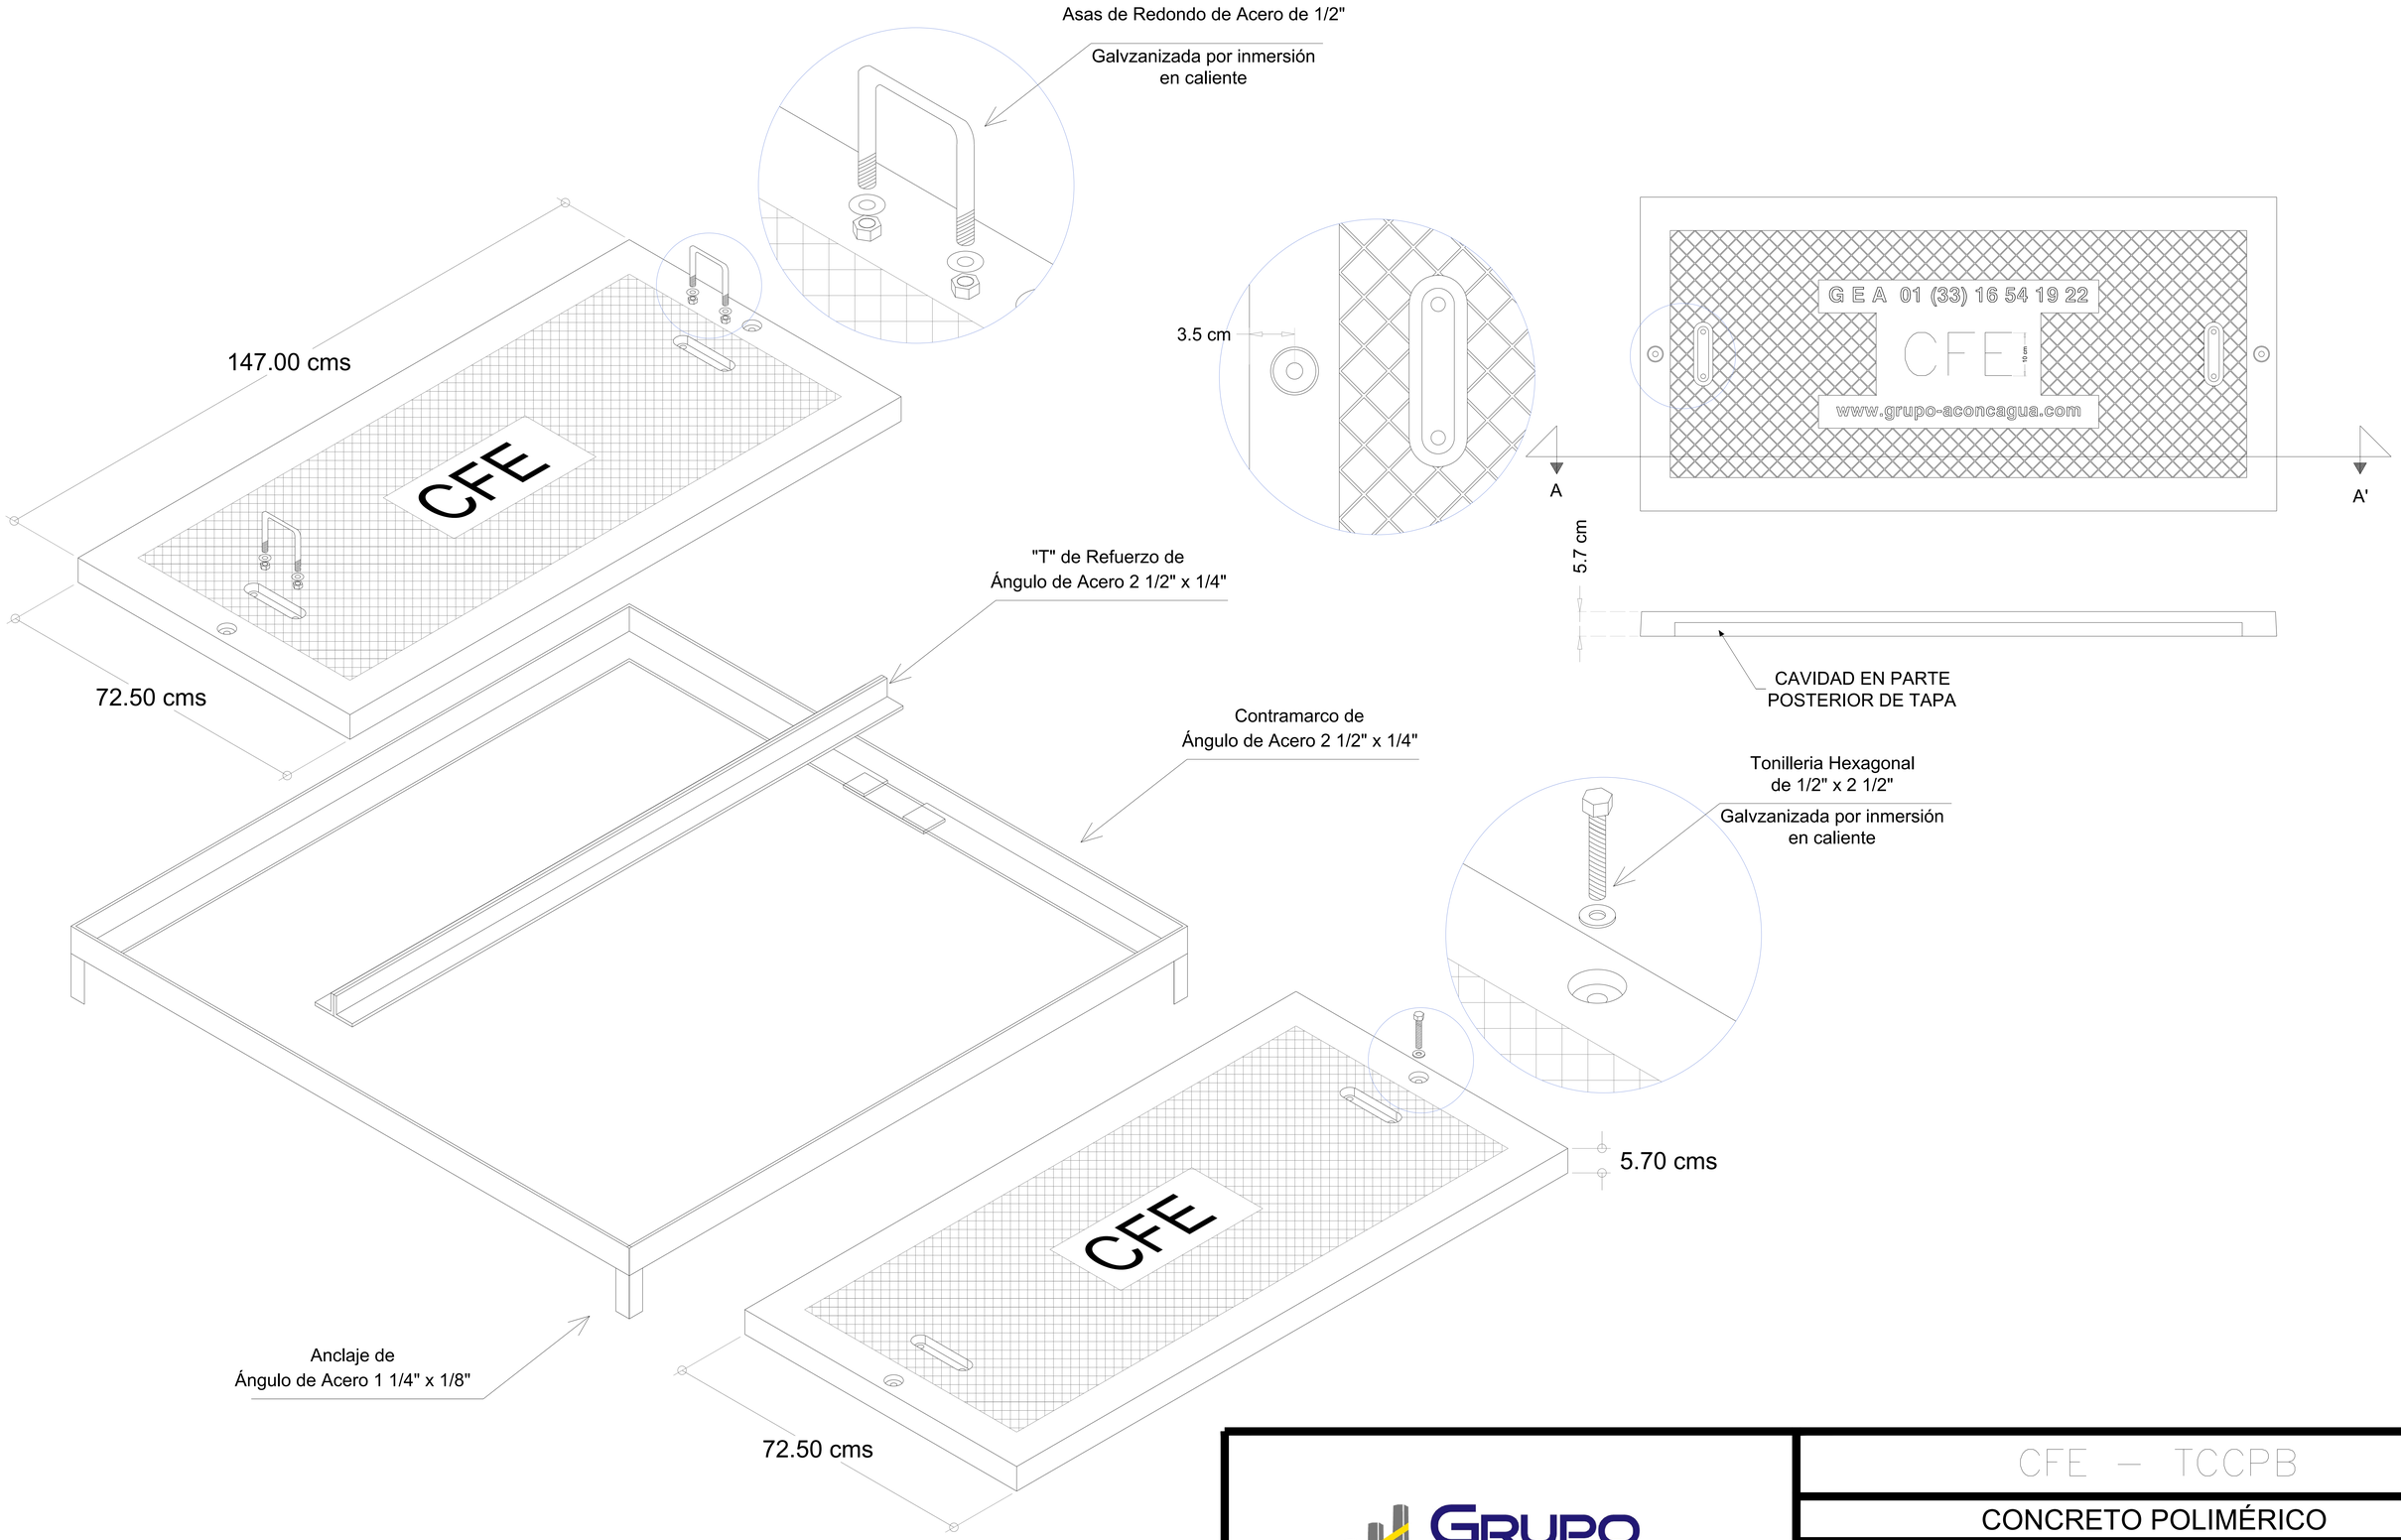

Tolerancias ± 3 mm

GRUPO ELECTRICO ACONCAGUA

CFE — TCCPB

CONCRETO POLIMÉRICO

TAPAS DE CONCRETO POLIMÉRICO Y CONTRAMARCO DE ACERO PARA BANQUETA EN BOVEDA

CFE