

Trinchera tipo III Arroyo
(Corte Transversal)

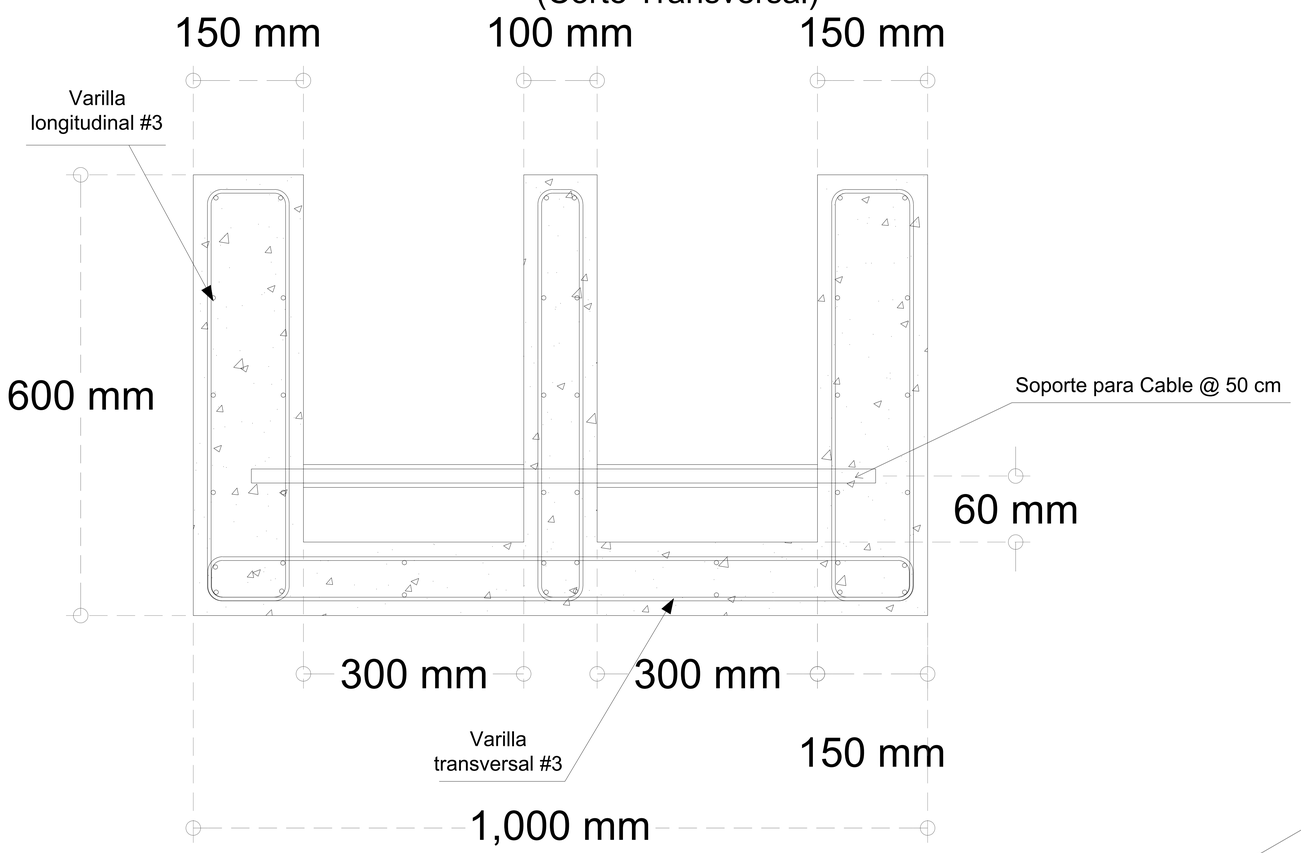

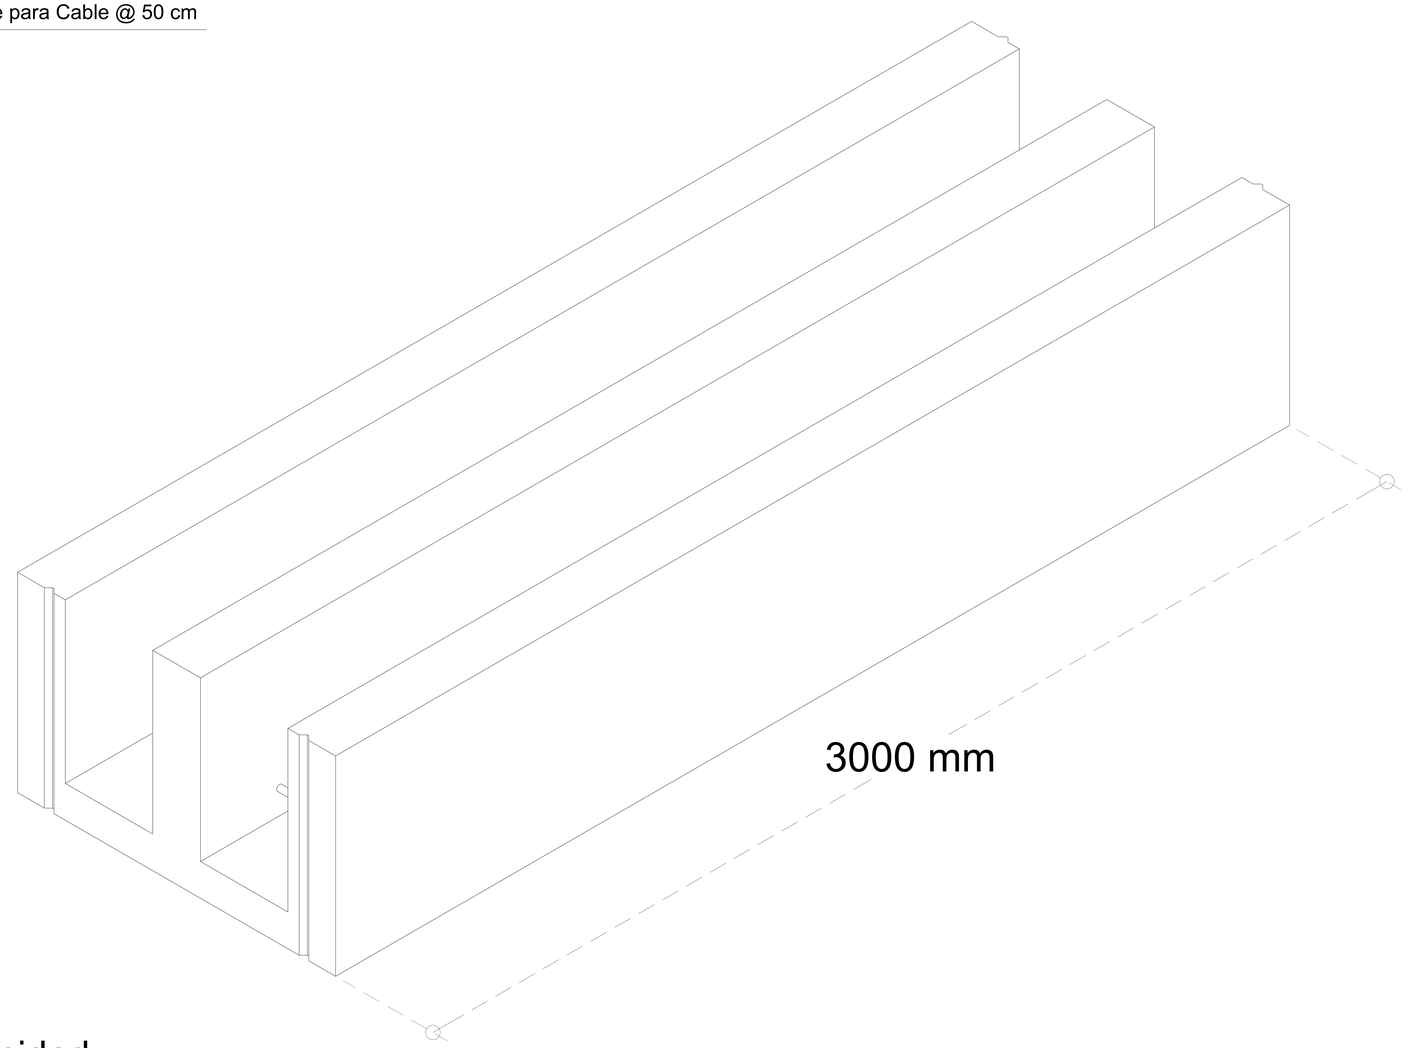

Nota:
El largo de trinchera de 3000 mm,
es representativo y basado en desarrollos
actuales.
Esta dimensión podría ser modificada,
dependiendo de las necesidades del proyecto.

Especificaciones:

- Acotaciones en milímetros, excepto las indicadas en otra unidad.
- Concreto f'c 200
- Acero de Refuerzo de varilla #3 GR42.
- Configuración de armado considerando varillas longitudinales @ 15cm y estribos @ 15cm.
- Colocación de tuberia de PVC de 3", en muro intermedio para paso de agua pluvial.
- Soporte para cable de redondo de 3/4" galvanizado y aislado.

GRUPO ELECTRICO ACONCAGUA

Trinchera Prefabricada
Tipo III Arroyo

Concreto Hidráulico